



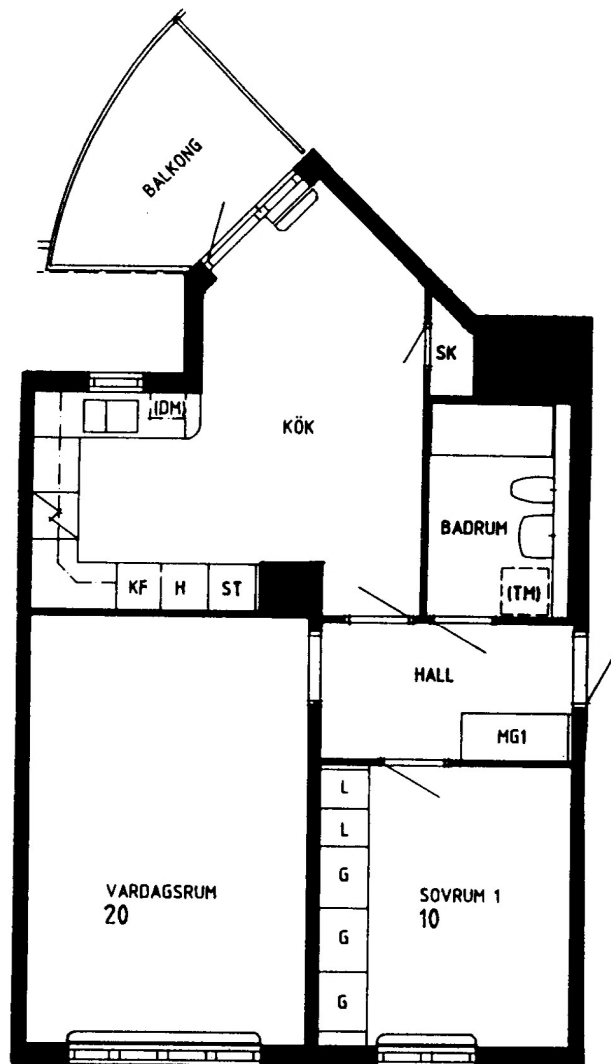

2 rum och kök 66 kvm

Lgh 101

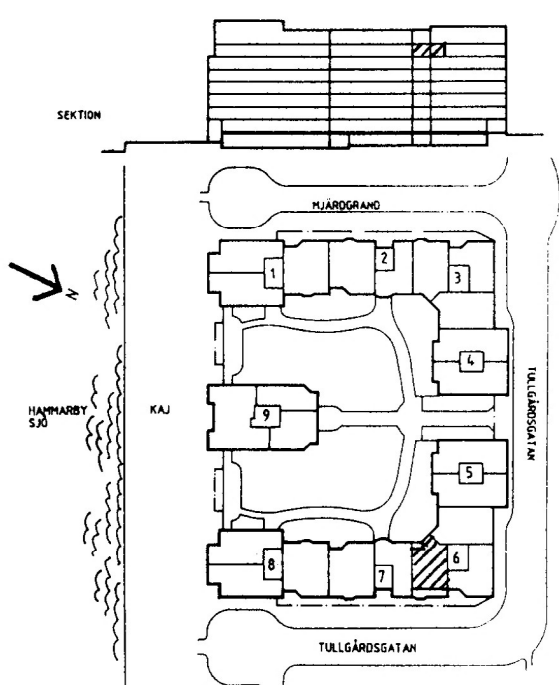

- G GARDEROB
- L LINNESKÅP
- ST STADSKÅP
- H HÖGSKÅP, PLATS FÖR UGN
- KS KYL/SVALSKÅP
- KF KYL/FRYSSKÅP
- F FRYSSKÅP
- SPIS SPIS
- (DM) PLATS FÖR DISKMASKIN
- (TM) PLATS FÖR TVÄTTMASKIN/
TVÄTTPELARE
- KLK KLÄDKAMMARE
- FRD FÖRRÅD
- MG MÖBELGARDEROB

0 1 2 3 4 5 M
SKALA 1:100

KV MJÅRDEN