

Kv. MODELLÖREN

BOFAKTABLAD


1 RoK 26 KVM

GUSTAVSBERGS ALLÉ 14

LGH 017 (1102) 1 TR

GUSTAVSBERGS ALLÉ 16

LGH 032 (1102) 1 TR

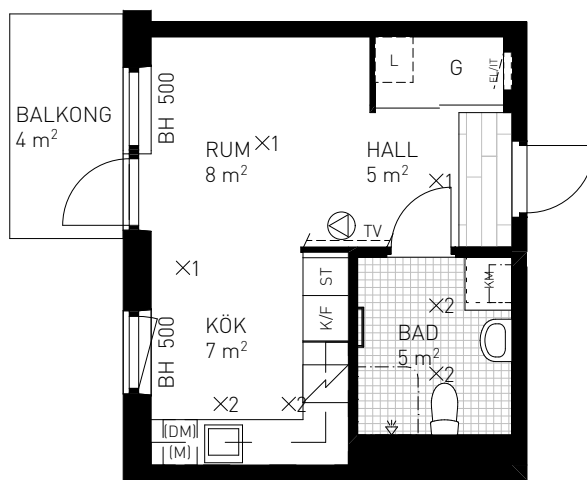

FÖRKLARINGAR

GENERELLT:

DET ÄR EJ TILLÅTET ATT BORRA I VÅTRUM OCH FASAD.

DUSCHBLANDARENS PLACERING: 900 mm ÖVER GOLV.

DUSCHPLATSEN ÄR UTRUSTAD MED DRAPERISKENA.



G	GARDEROB		VÄGGFÖRSTÄRKNING FÖR VÄGG-TV
L	LINNESKÅP		NATURSTEN
ST	STÅDSKÅP		KLINKER
K/F	KOMB. KYL/FRYS		×1. BELYSNINGSSUTTAG
K	KYL		×2. BELYSNINGSSARMATUR
F	FRYS		HANDDUKSTORK
HS	HÖGSKÅP		INFÄLLD EL/IT-CENTRAL
	SPIS		MULTIMEDIAUTTAG
DM	FÖRBERETT FÖR DISKMASKIN		KAPPHYLLA
TM	FÖRBERETT FÖR TVÄTTMASKIN		UNDERTAK/INKLÄDNAD (LÄGRE RH)
TT	FÖRBERETT FÖR TORKTUMLARE	RH	RUMSHÖJD 2550 mm OM EJ ANNAT ANGES
KM	FÖRBERETT FÖR KOMBIMASKIN	BH	BRÖSTNINGSHÖJD ANGES I mm
M	FÖRBERETT FÖR MIKROVÅGSUGN		



SKALA 1:100



SITUATIONSPLAN

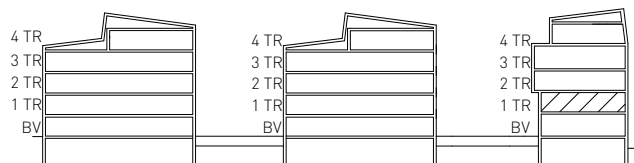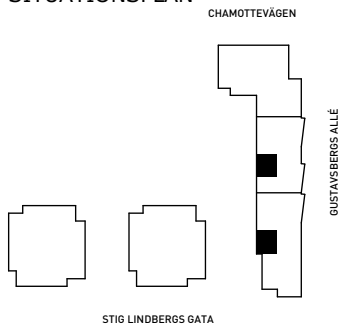


Kv. MODELLÖREN

BOFAKTABLAD

1 RoK 32 KVM

GUSTAVSBERGS ALLÉ 14
 LGH 020 (1202) 2 TR
 GUSTAVSBERGS ALLÉ 14
 LGH 024 (1302) 3 TR
 GUSTAVSBERGS ALLÉ 16
 LGH 035 (1202) 2 TR
 GUSTAVSBERGS ALLÉ 16
 LGH 039 (1302) 3 TR

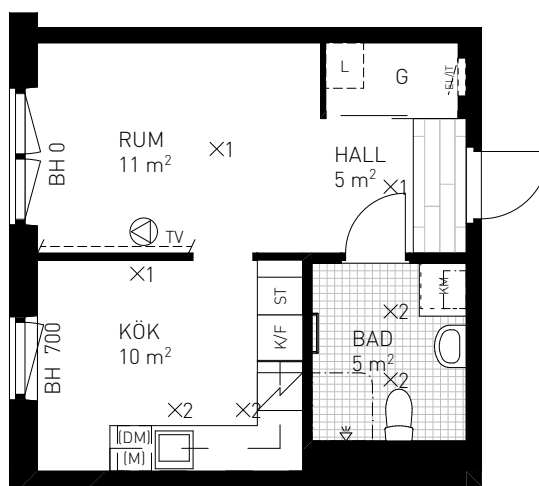


FÖRKLARINGAR



GENERELLT:

DET ÄR EJ TILLÅTET ATT BORRA I VÅTRUM OCH FASAD.
 DUSCHBLANDARENS PLACERING: 900 mm ÖVER GOLV.
 DUSCHPLATSEN ÄR UTRUSTAD MED DRAPERISKENA.

G	GARDEROB		VÄGGFÖRSTÄRKNING FÖR VÄGG-TV
L	LINNESKÅP		NATURSTEN
ST	STÅDSKÅP		KLINKER
K/F	KOMB. KYL/FRYS		×1. BELYSNINGSSUTTAG
K	KYL		×2. BELYSNINGSSARMATUR
F	FRYS		HANDDUKSTORK
HS	HÖGSKÅP		EL-IT INFÄLLD EL/IT-CENTRAL
	SPIS		MULTIMEDIAUTTAG
DM	FÖRBERETT FÖR DISKMASKIN		KAPPHYLLA
TM	FÖRBERETT FÖR TVÄTTMASKIN		UNDERTAK/INKLÄDNAD (LÄGRE RH)
TT	FÖRBERETT FÖR TORKTUMLARE	RH	RUMSHÖJD 2550 mm OM EJ ANNAT ANGES
KM	FÖRBERETT FÖR KOMBIMASKIN	BH	BRÖSTNINGSHÖJD ANGES I mm
M	FÖRBERETT FÖR MIKROVÅGSUGN		

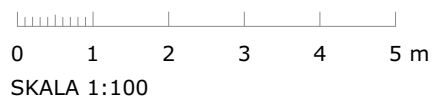

SITUATIONSPLAN

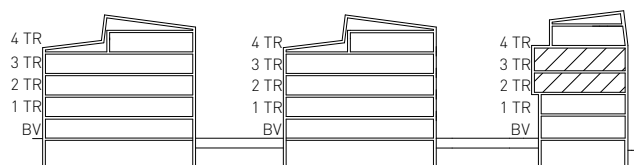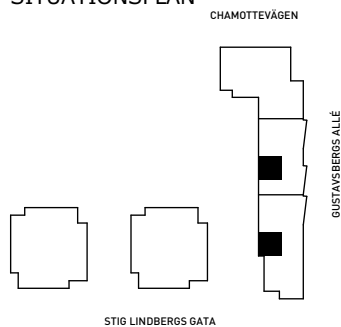


Kv. MODELLÖREN

BOFAKTABLAD

1 RoK 32 KVM


GUSTAVSBERGS ALLÉ 14
 LGH 021 (1203) 2 TR
 GUSTAVSBERGS ALLÉ 14
 LGH 025 (1303) 3 TR
 GUSTAVSBERGS ALLÉ 16
 LGH 036 (1203) 2 TR
 GUSTAVSBERGS ALLÉ 16
 LGH 040 (1303) 3 TR

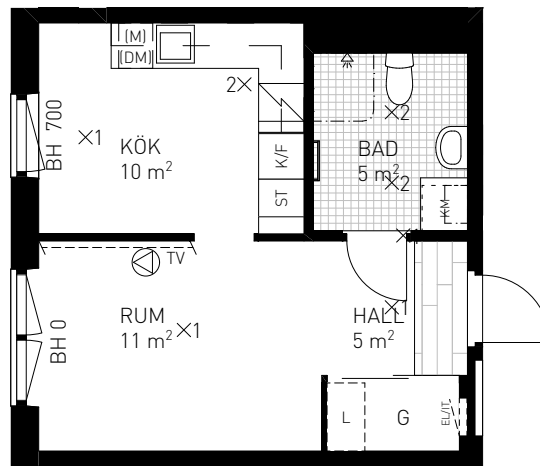


FÖRKLARINGAR

GENERELLT:
 DET ÄR EJ TILLÅTET ATT BORRA I VÅTRUM OCH FASAD.
 DUSCHBLANDARENS PLACERING: 900 mm ÖVER GOLV.
 DUSCHPLATSEN ÄR UTRUSTAD MED DRAPERISKENA.

	GARDEROB		VÄGGFÖRSTÄRKNING FÖR VÄGG-TV
	LINNESKÅP		NATURSTEN
	STÅDSKÅP		KLINKER
	KOMB. KYL/FRYS		BELYSNINGSSUTTAG
	KYL		BELYSNINGSSARMATUR
	FRYS		HANDDUKSTÖRK
	HÖGSKÅP		INFÄLLD EL/IT-CENTRAL
	SPIS		MULTIMEDIAUTTAG
	FÖRBERETT FÖR DISKMASKIN		KAPPHYLLA
	FÖRBERETT FÖR TVÄTTMASKIN		UNDERTAK/INKLÄDNAD (LÄGRE RH)
	FÖRBERETT FÖR TORKTUMLARE		RUMSHÖJD 2550 mm OM EJ ANNAT ANGES
	FÖRBERETT FÖR KOMBIMASKIN		BRÖSTNINGSHÖJD ANGES I mm
	FÖRBERETT FÖR MIKROVÅGSUGN		

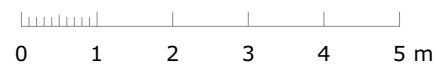

SKALA 1:100

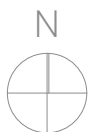

SITUATIONSPLAN

