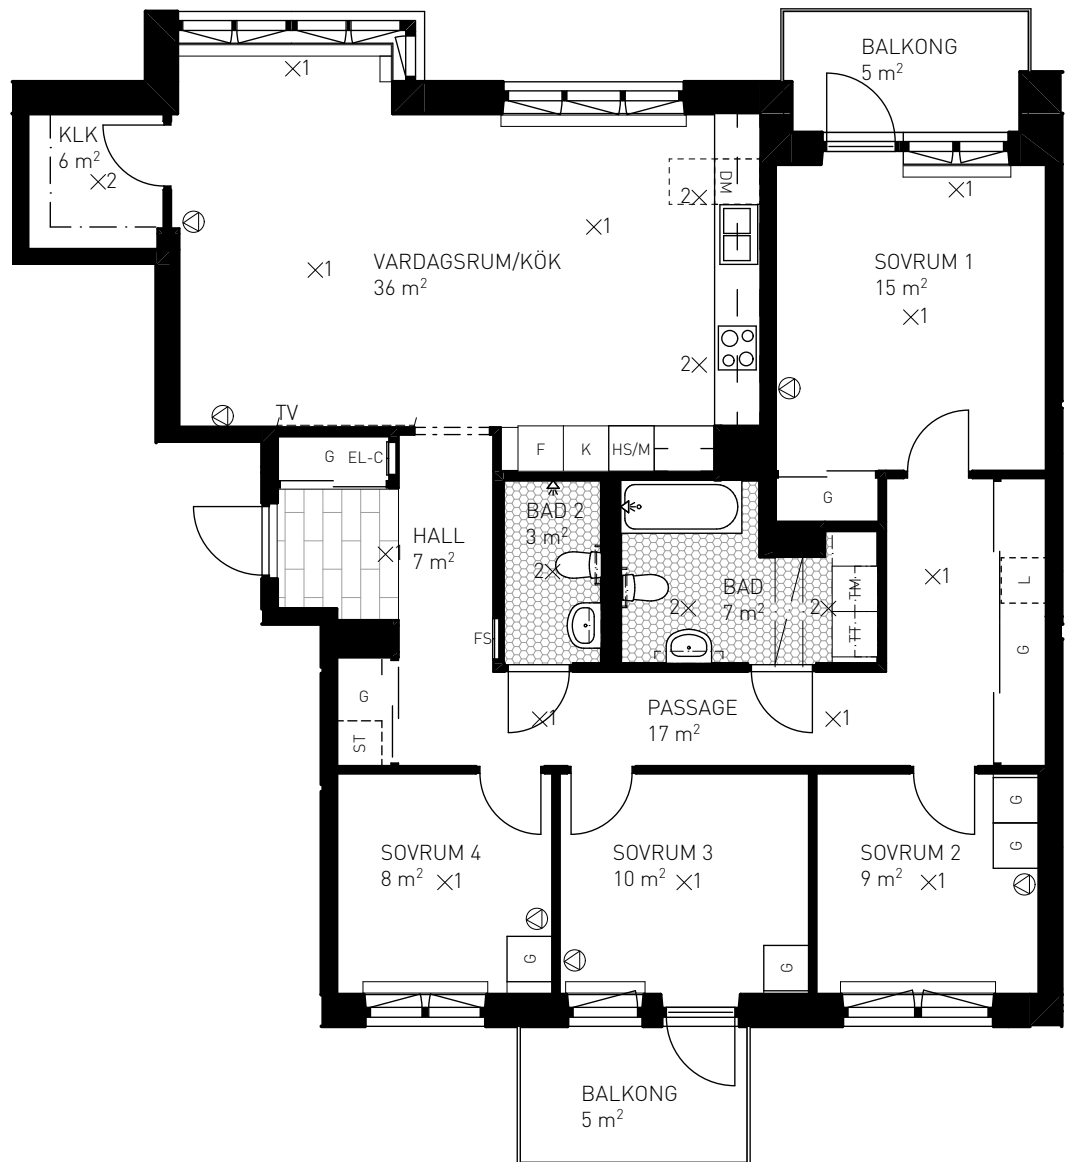


# Kv. ANANASEN 1


BOFAKTABLAD

## 5 RoK 123 KVM

 BARNÄNGSGATAN 1B  
 LGH 056 (1501) - 5 TR


### FÖRKLARINGAR




GENERELLT:  
 DET ÄR EJ TILLÅTET ATT BORRA I VÅTRUM OCH FASAD.  
 DUSCHBLANDARENS PLACERING: 900 mm ÖVER GOLV.  
 DUSCHPLATSEN ÄR UTRUSTAD MED DRAPERISKENA.

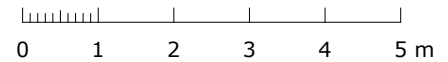

SKALA 1:100

GARDEROB	NATURSTEN
LINNESKÅP	KLINKER
STÄDSKÅP	BELYSNINGSSUTTAG
KOMB. KYL / FRY	BELYSNINGSSARMATUR
KYL	HANDDUKSTORK
FRY	INFÄLLD EL/IT-CENTRAL
HÖGSKÅP	FÖRDELARSKÅP
SPIS	MULTIMEDIAUTTAG
FÖRBERETT FÖR DISKMASKIN	KAPPHYLLA
FÖRBERETT FÖR TVÄTTMASKIN	UNDERTAK/INKLÄDNAD (LÄGRE RH)
FÖRBERETT FÖR TORKTUMLARE	RUMSHÖJD 2550 mm OM EJ ANNAT ANGES
FÖRBERETT FÖR KOMBIMASKIN	BRÖSTNINGSHÖJD 650 mm OM EJ ANNAT ANGES
FÖRBERETT FÖR MIKROVÅGSUGN	OVANFÖRLIGGANDE BALKONG
VÄGGFÖRSTÄRKNING FÖR VÄGGTV	

### SITUATION

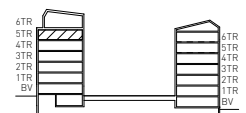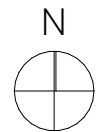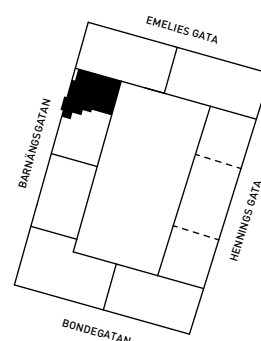

## Kv. ANANASEN 1

BOFAKTABLAD

5 RoK 130 KVM


 BARNÄNGSGATAN 1A  
 LGH 080 (1601) - 6 TR


## FÖRKLARINGAR

## GENERELLT:



DET ÄR EJ TILLÅTET ATT BORRA I VÅTRUM OCH FASAD.  
 DUSCHBLANDARENS PLACERING: 900 mm ÖVER GOLV.  
 DUSCHPLATSEN ÄR UTRUSTAD MED DRAPERISKENA.

G	GARDEROB	NATURSTEN
L	LINNESKÅP	KLINKER
ST	STÄDSKÅP	×1. BELYSNINGSSUTTAG
K/F	KOMB. KYL / FRY	×2. BELYSNINGSSARMATUR
K	KYL	HANDDUKSTORK
F	FRYS	EL-C INFÄLLD EL/IT-CENTRAL
HS	HÖGSKÅP	FS FÖRDELARSKÅP
SPIS	SPIS	MULTIMEDIAUTTAG
DM	FÖRBERETT FÖR DISKMASKIN	KAPPHYLLA
TM	FÖRBERETT FÖR TVÄTTMASKIN	UNDERTAK/INKLÄDNAD (LÄGRE RH)
TT	FÖRBERETT FÖR TORKTUMLARE	RH RUMSHÖJD 2550 mm OM EJ ANNAT ANGES
KM	FÖRBERETT FÖR KOMBIMASKIN	BH BRÖSTNINGSHÖJD 650 mm OM EJ ANNAT ANGES
M	FÖRBERETT FÖR MIKROVÅGSUGN	ÖVANFÖRLIGGANDE BALKONG
TV	VÄGGFÖRSTÄRKNING FÖR VÄGGTV	

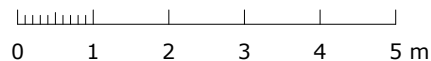

SKALA 1:100

## SITUATION

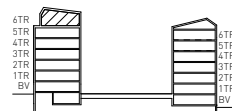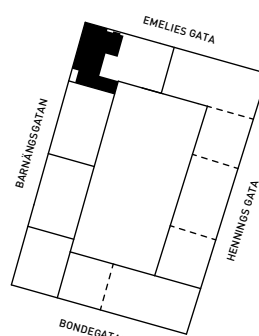

# Kv. ANANASEN 1

BOFAKTABLAD

## 5 RoK 107 KVM


 HENNINGS GATA 8A  
 LGH 129 (1102) - 1 TR

 HENNINGS GATA 8A  
 LGH 132 (1203) - 2 TR

 HENNINGS GATA 8A  
 LGH 137 (1303) - 3 TR

 HENNINGS GATA 8A  
 LGH 142 (1403) - 4 TR


 HENNINGS GATA 8A  
 LGH 147 (1503) - 5 TR

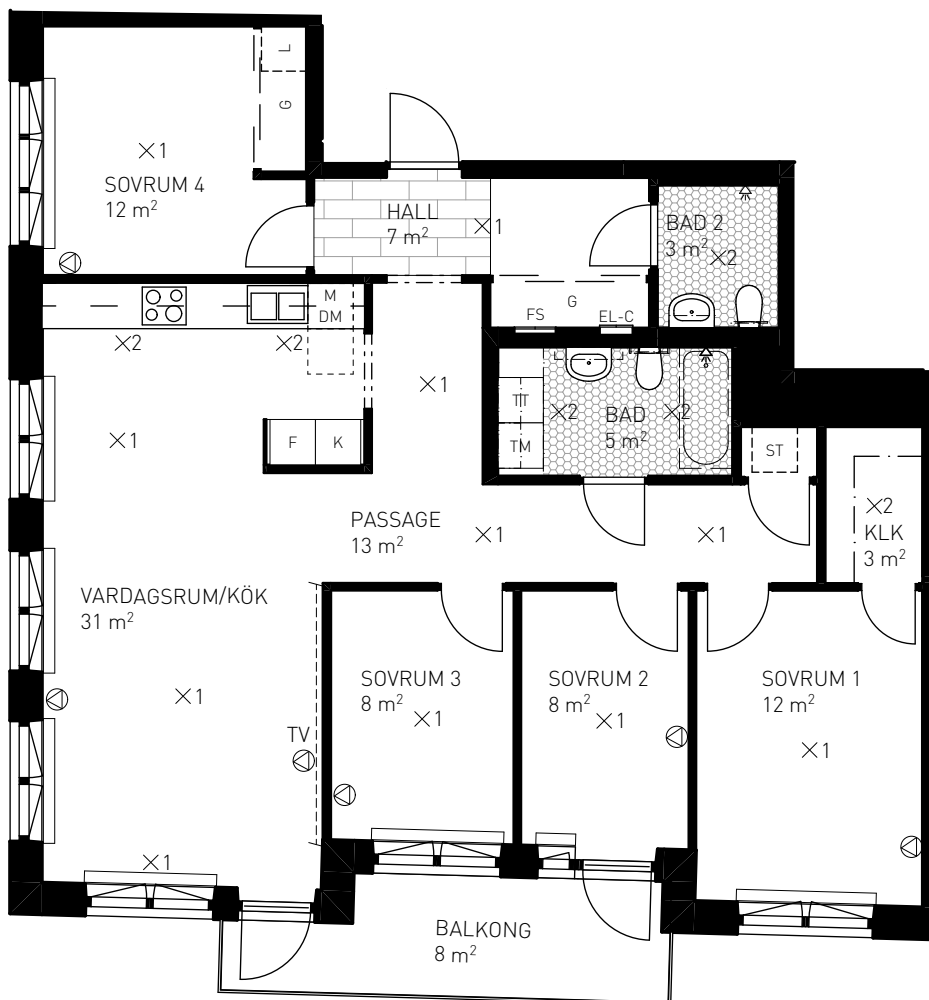 HENNINGS GATA 8A  
 LGH 152 (1601) - 6 TR


### FÖRKLARINGAR



GENERELLT:  
 DET ÄR EJ TILLÅTET ATT BORRA I VÅTRUM OCH FASAD.  
 DUSCHBLANDARENS PLACERING: 900 mm ÖVER GOLV.  
 DUSCHPLATSEN ÄR UTRUSTAD MED DRAPERISKENA.

	GARDEROB		NATURSTEN
	LINNESKÅP		KLINKER
	STÄDSKÅP		×1. BELYSNINGSSUTTAG
	KOMB. KYL / FRY		×2. BELYSNINGSSARMATUR
	KYL		HANDDUKSTORK
	FRYS		EL-C INFÄLLD EL/IT-CENTRAL
	HÖGSKÅP		FÖRDELARSKÅP
	SPIS		MULTIMEDIAUTTAG
	FÖRBERETT FÖR DISKMASKIN		KAPPHYLLA
	FÖRBERETT FÖR TVÄTTMASKIN		UNDERTAK/INKLÄDNAD (LÄGRE RH)
	FÖRBERETT FÖR TORKTUMLARE		RH RUMSHÖJD 2550 mm OM EJ ANNAT ANGES
	FÖRBERETT FÖR KOMBIMASKIN		BH BRÖSTNINGSHÖJD 650 mm OM EJ ANNAT ANGES
	FÖRBERETT FÖR MIKROVÅGSUGN		OVANFÖRLIGGANDE BALKONG
	VÄGGFÖRSTÄRKNING FÖR VÄGGTV		

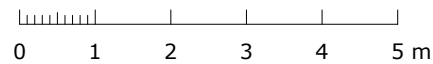

SKALA 1:100


### SITUATION

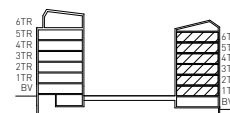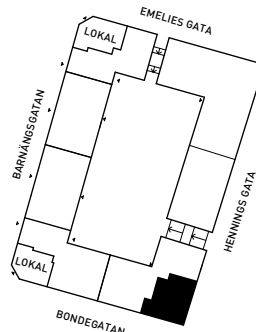

# Kv. ANANASEN 1


BOFAKTABLAD

## 5 RoK 112 KVM

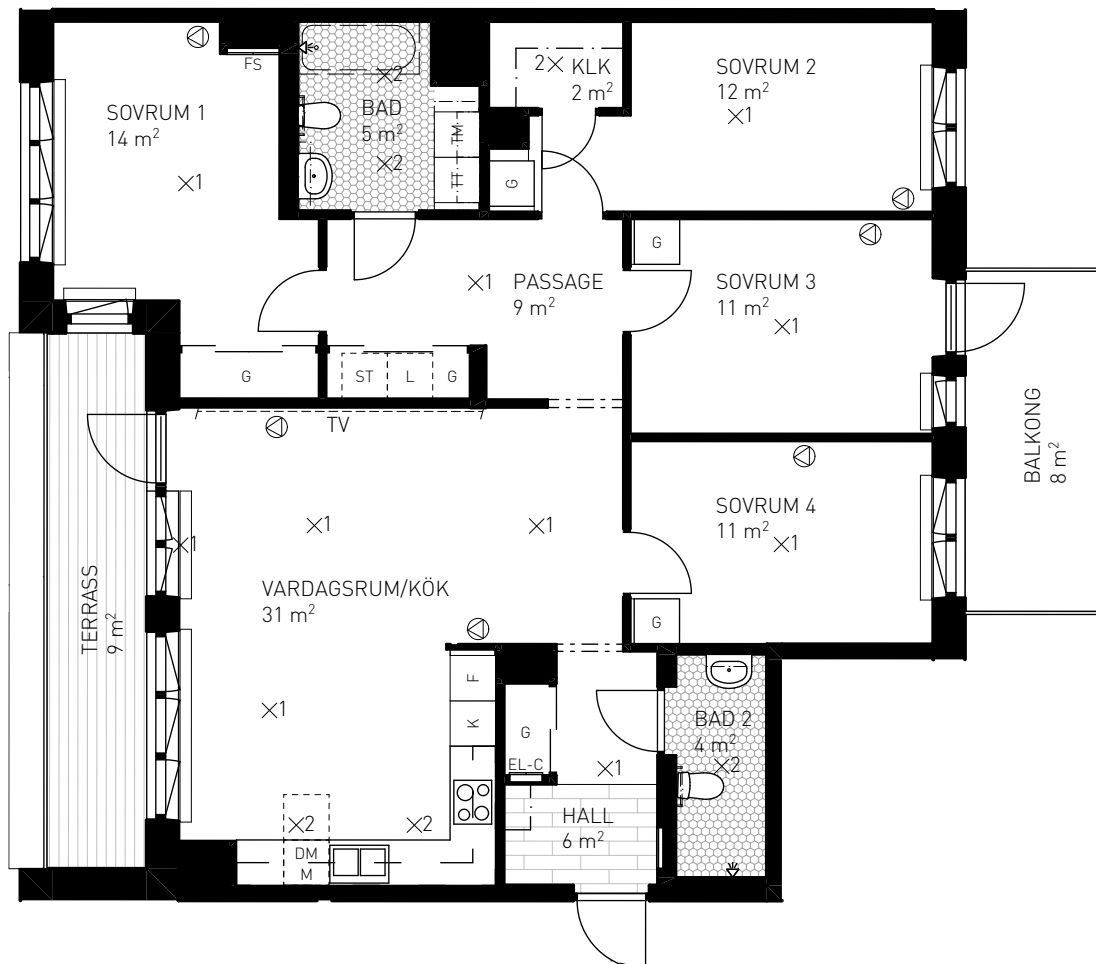 HENNINGSGATA 8A  
 LGH 153 (1602) - 6 TR


### FÖRKLARINGAR

GENERELLT:  
 DET ÄR EJ TILLÅTET ATT BORRA I VÅTRUM OCH FASAD.  
 DUSCHBLANDARENS PLACERING: 900 mm ÖVER GOLV.  
 DUSCHPLATSEN ÄR UTRUSTAD MED DRAPERISKENA.

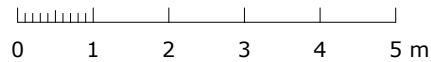

SKALA 1:100

GARDEROB	NATURSTEN
LINNESKÅP	KLINKER
STÄDSKÅP	×1. BELYSNINGSSUTTAG
KOMB. KYL / FRY	×2. BELYSNINGSSARMATUR
KYL	HANDDUKSTORK
FRY	EL-C INFÄLLD EL/IT-CENTRAL
HÖGSKÅP	FÖRDELARSKÅP
SPIS	MULTIMEDIAUTTAG
FÖRBERETT FÖR DISKMASKIN	KAPPHYLLA
FÖRBERETT FÖR TVÄTTMASKIN	UNDERTAK/INKLÄDNAD (LÄGRE RH)
FÖRBERETT FÖR TORKTUMLARE	RH RUMSHÖJD 2550 mm OM EJ ANNAT ANGES
FÖRBERETT FÖR KOMBIMASKIN	BH BRÖSTNINGSHÖJD 650 mm OM EJ ANNAT ANGES
FÖRBERETT FÖR MIKROVÅGSUGN	OVANFÖRLIGGANDE BALKONG
VÄGGFÖRSTÄRKNING FÖR VÄGGTV	

### SITUATION

