


# Kv. MODELLÖREN

## BOFAKTABLAD


### 5 RoK 120 KVM

GUSTAVSBERGS ALLÉ 16  
 LGH 031 (1101) 1 TR  
 GUSTAVSBERGS ALLÉ 16  
 LGH 034 (1201) 2 TR  
 GUSTAVSBERGS ALLÉ 16  
 LGH 038 (1301) 3 TR

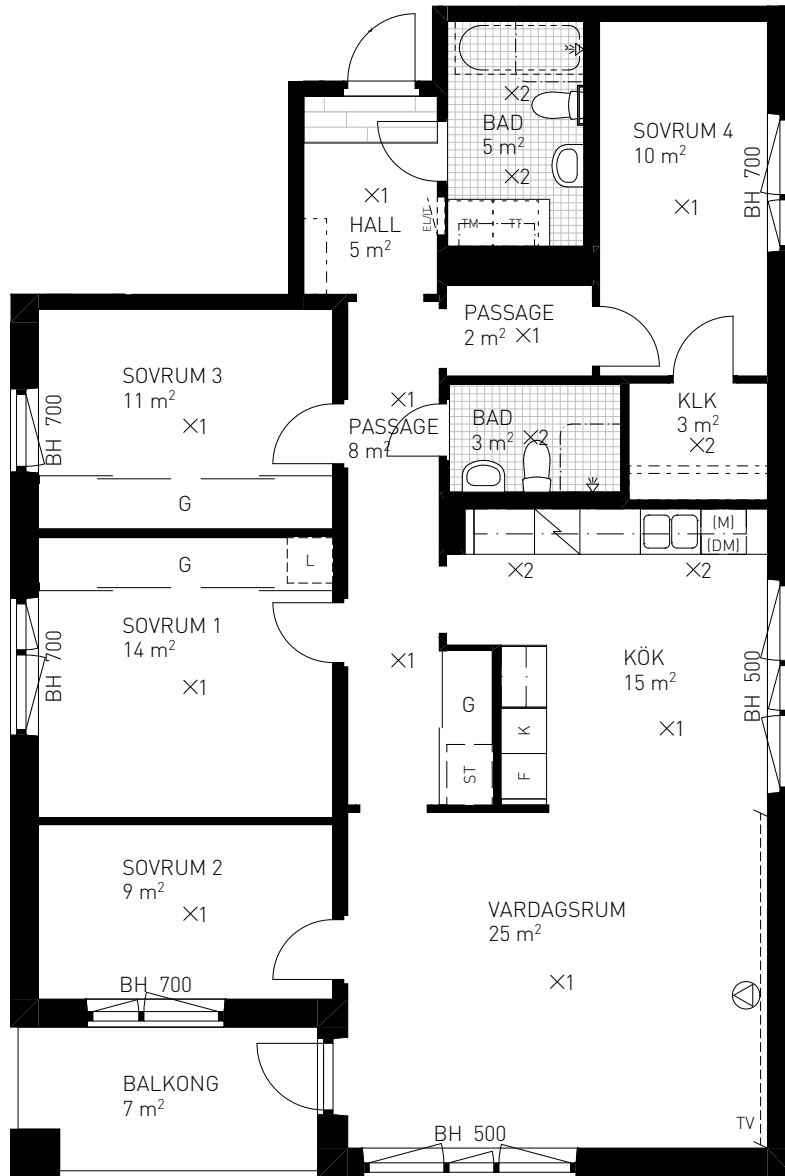


### FÖRKLARINGAR

GENERELLT:  
 DET ÄR EJ TILLÅTET ATT BORRA I VÅTRUM OCH FASAD.  
 DUSCHBLANDARENS PLACERING: 900 mm ÖVER GOLV.  
 DUSCHPLATSEN ÄR UTRUSTAD MED DRAPERISKENA.

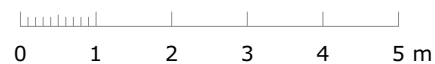

SKALA 1:100

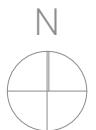

|                                     |                                              |
|-------------------------------------|----------------------------------------------|
| <b>G</b> GARDEROB                   | <b>TV</b> VÄGGFÖRSTÄRKNING FÖR VÄGG-TV       |
| <b>L</b> LINNESKÅP                  | NATURSTEN                                    |
| <b>ST</b> STÄDSKÅP                  | KLINKER                                      |
| <b>K/F</b> KOMB. KYL/FRYS           | <b>X1</b> . BELYSNINGSSUTTAG                 |
| <b>K</b> KYL                        | <b>X2</b> . BELYSNINGSSARMATUR               |
| <b>F</b> FRYS                       | HANDDUKSTORK                                 |
| <b>HS</b> HÖGSKÅP                   | EL-IT INFÄLLD EL/IT-CENTRAL                  |
| SPIS                                | MULTIMEDIAUTTAG                              |
| <b>DM</b> FÖRBERETT FÖR DISKMASKIN  | KAPPHYLLA                                    |
| <b>TM</b> FÖRBERETT FÖR TVÄTTMASKIN | UNDERTAK/INKLÄDNAD (LÄGRE RH)                |
| <b>TT</b> FÖRBERETT FÖR TORKTUMLARE | <b>RH</b> RUMSHÖJD 2550 mm OM EJ ANNAT ANGES |
| <b>KM</b> FÖRBERETT FÖR KOMBIMASKIN | <b>BH</b> BRÖSTNINGSHÖJD ANGES I mm          |
| <b>M</b> FÖRBERETT FÖR MIKROVÅGSUGN |                                              |

### SITUATIONSPLAN

