


Kv. ANANASEN 1

BOFAKTABLAD

6 RoK 143 KVM - NEDRE PLAN


 BARNÄNGSGATAN 1A
 LGH 078 (1502) - 5 TR

BOA NEDRE PLAN: 77 KVM

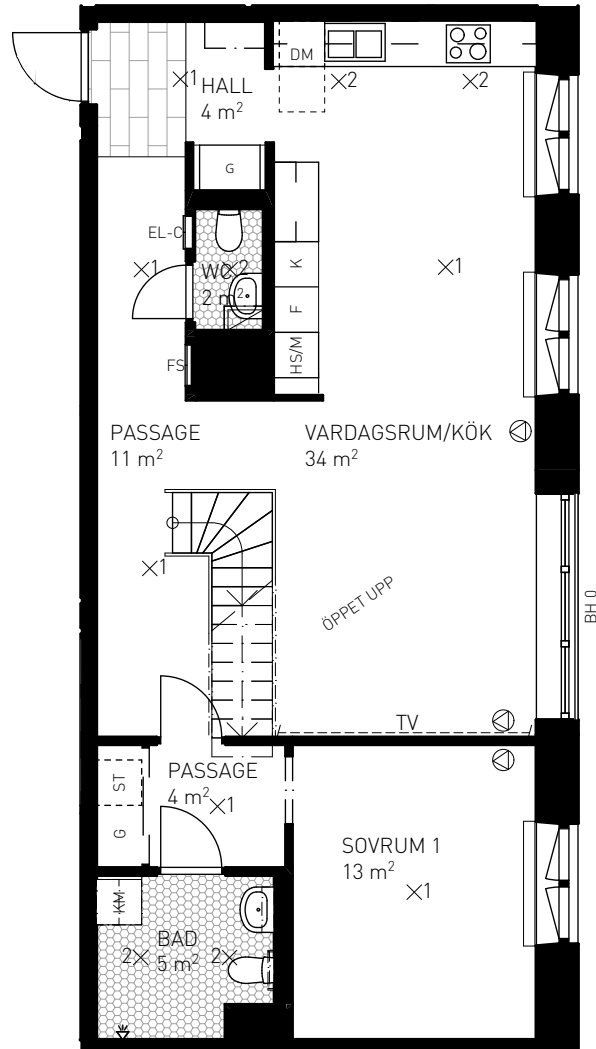

FÖRKLARINGAR




GENERELLT:
 DET ÄR EJ TILLÅTET ATT BORRA I VÅTRUM OCH FASAD.
 DUSCHBLANDARENS PLACERING: 900 mm ÖVER GOLV.
 DUSCHPLATSEN ÄR UTRUSTAD MED DRAPERISKENA.

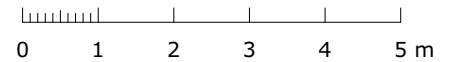

SKALA 1:100

G	GARDEROB	NATURSTEN
L	LINNESKÅP	KLINKER
ST	STÄDSKÅP	×1. BELYSNINGSSUTTAG
K/F	KOMB. KYL / FRY	×2. BELYSNINGSSARMATUR
K	KYL	HANDDUKSTORK
F	FRYS	EL-C INFÄLLD EL/IT-CENTRAL
HS	HÖGSKÅP	FS FÖRDELARSKÅP
S	SPIS	MULTIMEDIAUTTAG
DM	FÖRBERETT FÖR DISKMASKIN	KAPPHYLLA
TM	FÖRBERETT FÖR TVÄTTMASKIN	UNDERTAK/INKLÄDNAD (LÄGRE RH)
TT	FÖRBERETT FÖR TORKTUMLARE	RH RUMSHÖJD 2550 mm OM EJ ANNAT ANGES
KM	FÖRBERETT FÖR KOMBIMASKIN	BH BRÖSTNINGSHÖJD 650 mm OM EJ ANNAT ANGES
M	FÖRBERETT FÖR MIKROVÅGSUGN	OVANFÖRLIGGANDE BALKONG
TV	VÄGGFÖRSTÄRKNING FÖR VÄGGTV	

SITUATION

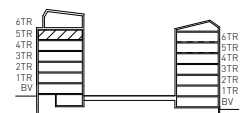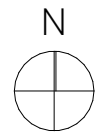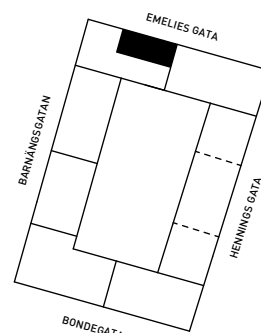

MED RESERVATION FÖR EVENTUELLA ÄNDRINGAR OCH TRYCKFEL


Kv. ANANASEN 1

BOFAKTABLAD

6 RoK 143 KVM - ÖVRE PLAN


 BARNÄNGSGATAN 1A
 LGH 078 (1502) - 5 TR

BOA ÖVRE PLAN: 66 KVM

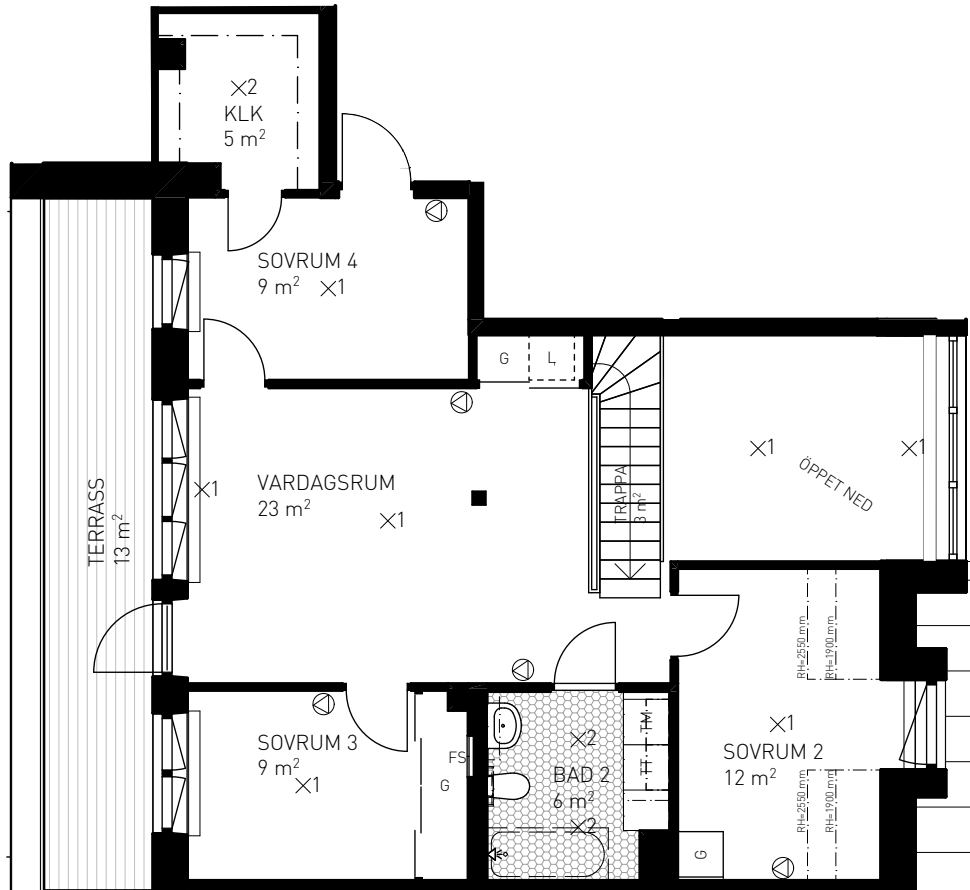

FÖRKLARINGAR




GENERELLT:
 DET ÄR EJ TILLÅTET ATT BORRA I VÅTRUM OCH FASAD.
 DUSCHBLANDARENS PLACERING: 900 mm ÖVER GOLV.
 DUSCHPLATSEN ÄR UTRUSTAD MED DRAPERISKENA.

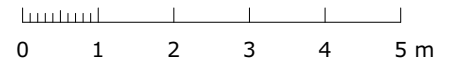

SKALA 1:100

GARDEROB	NATURSTEN
LINNESKÅP	KLINKER
STÄDSKÅP	×1. BELYSNINGSSUTTAG
KOMB. KYL / FRY	×2. BELYSNINGSSARMATUR
KYL	HANDDUKSTORK
FRY	INFÄLLD EL/IT-CENTRAL
HÖGSKÅP	FÖRDELARSKÅP
SPIS	MULTIMEDIAUTTAG
FÖRBERETT FÖR DISKMASKIN	KAPPHYLLA
FÖRBERETT FÖR TVÄTTMASKIN	UNDERTAK/INKLÄDNAD (LÄGRE RH)
FÖRBERETT FÖR TORKTUMLARE	RUMSHÖJD 2550 mm OM EJ ANNAT ANGES
FÖRBERETT FÖR KOMBIMASKIN	BRÖSTNINGSHÖJD 650 mm OM EJ ANNAT ANGES
FÖRBERETT FÖR MIKROVÅGSUGN	OVANFÖRLIGGANDE BALKONG
VÄGGFÖRSTÄRKNING FÖR VÄGGTV	

SITUATION

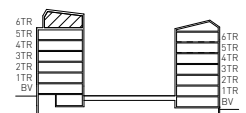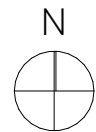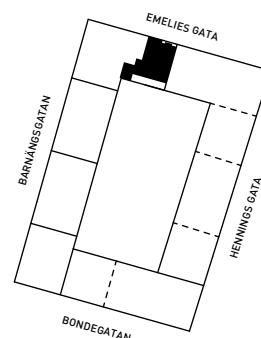

MED RESERVATION FÖR EVENTUELLA ÄNDRINGAR OCH TRYCKFEL


Kv. ANANASEN 1

BOFAKTABLAD

 6 RoK 138 KVM
 - NEDRE PLAN

 HENNINGSGATA 4
 LGH 108 (1504) - 5 TR


BOA NEDRE PLAN: 98 KVM

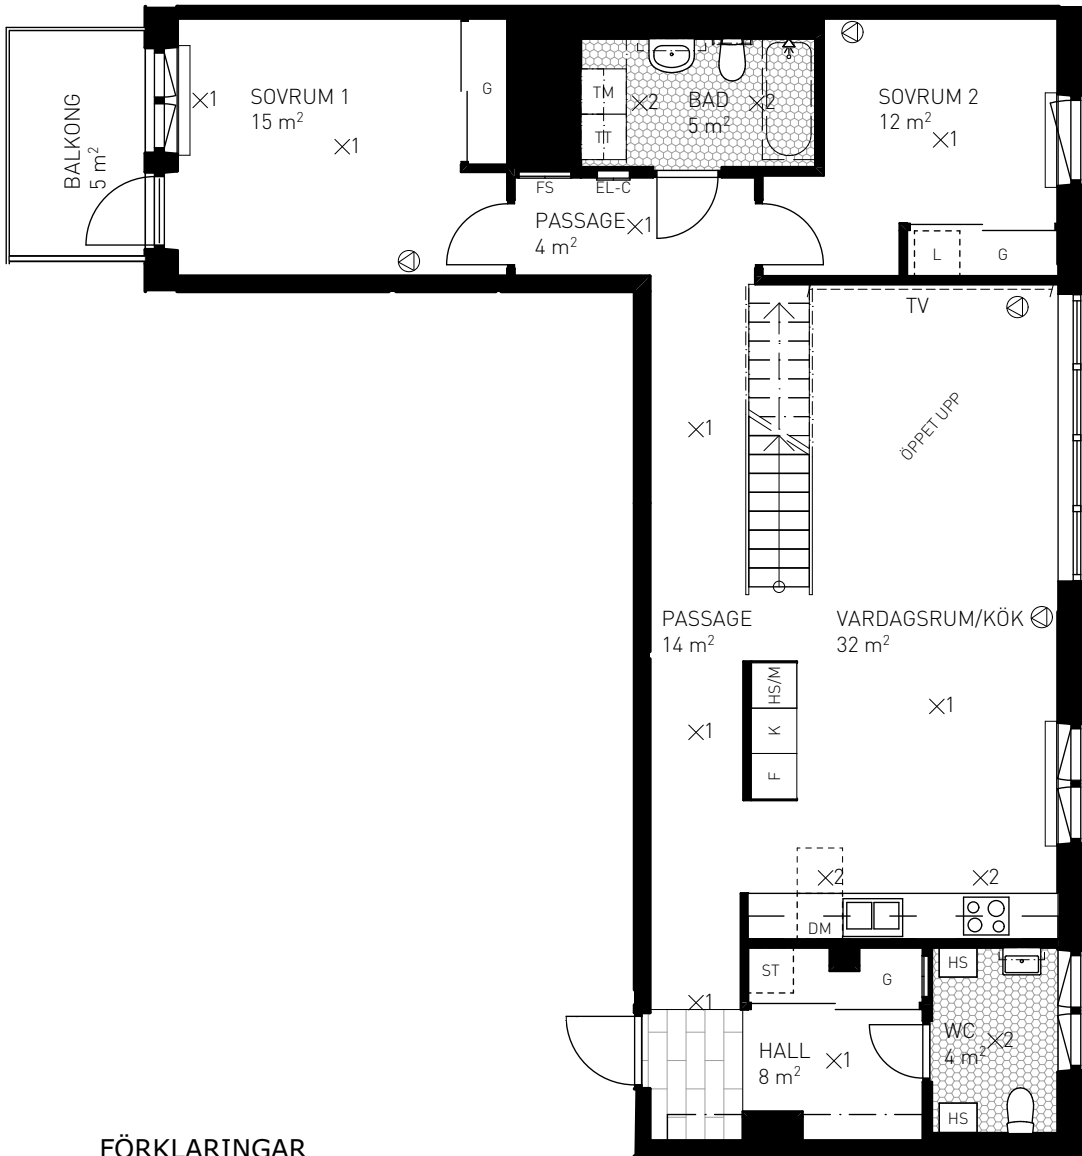

FÖRKLARINGAR




GENERELLT:
 DET ÄR EJ TILLÅTET ATT BORRA I VÅTRUM OCH FASAD.
 DUSCHBLANDARENS PLACERING: 900 mm ÖVER GOLV.
 DUSCHPLATSEN ÄR UTRUSTAD MED DRAPERISKENA.

	GARDEROB		NATURSTEN
	LINNESKÅP		KLINKER
	STÄDSKÅP		×1. BELYSNINGSSUTTAG
	KOMB. KYL / FRYS		×2. BELYSNINGSSARMATUR
	KYL		HANDDUKSTORK
	FRYS		EL-C INFÄLLD EL/IT-CENTRAL
	HÖGSKÅP		FÖRDELARSKÅP
	SPIS		MULTIMEDIAUTTAG
	FÖRBERETT FÖR DISKMASKIN		KAPPHYLLA
	FÖRBERETT FÖR TVÄTTMASKIN		UNDERTAK/INKLÄDNAD (LÄGRE RH)
	FÖRBERETT FÖR TORKTUMLARE		RH RUMSHÖJD 2550 mm OM EJ ANNAT ANGES
	FÖRBERETT FÖR KOMBIMASKIN		BH BRÖSTNINGSHÖJD 650 mm OM EJ ANNAT ANGES
	FÖRBERETT FÖR MIKROVÅGSUGN		OVANFÖRLIGGANDE BALKONG
	VÄGGFÖRSTÄRKNING FÖR VÄGGTV		

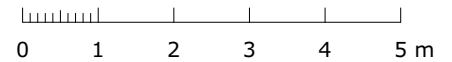

SKALA 1:100

SITUATION

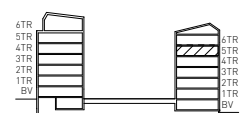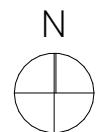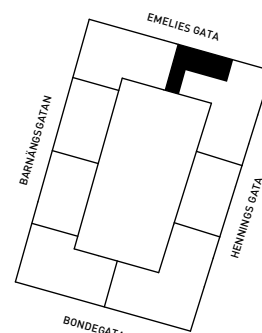


Kv. ANANASEN 1

BOFAKTABLAD

 6 RoK 138 KVM
 - ÖVRE PLAN


 HENNINGSGATA 4
 LGH 108 (1504) - 5 TR

BOA ÖVRE PLAN: 40 KVM

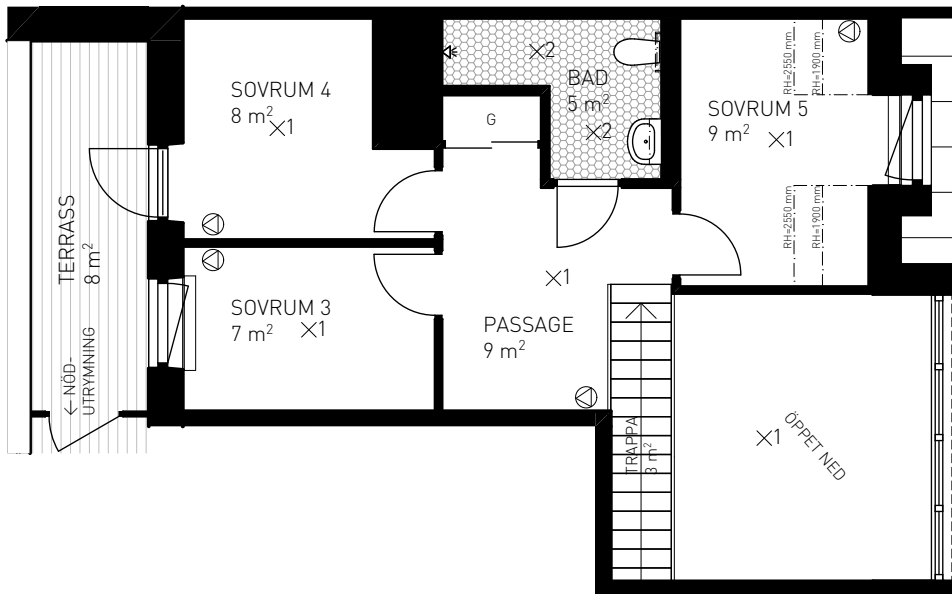

FÖRKLARINGAR




GENERELLT:
 DET ÄR EJ TILLÅTET ATT BORRA I VÅTRUM OCH FASAD.
 DUSCHBLANDARENS PLACERING: 900 mm ÖVER GOLV.
 DUSCHPLATSEN ÄR UTRUSTAD MED DRAPERISKENA.

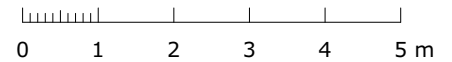

SKALA 1:100

G	GARDEROB	NATURSTEN
L	LINNESKÅP	KLINKER
ST	STÄDSKÅP	×1. BELYSNINGSSUTTAG
K/F	KOMB. KYL / FRYS	×2. BELYSNINGSSARMATUR
K	KYL	HANDDUKSTORK
F	FRYS	EL-C INFÄLLD EL/IT-CENTRAL
HS	HÖGSKÅP	FS FÖRDELARSKÅP
SP	SPIS	MULTIMEDIAUTTAG
DM	FÖRBERETT FÖR DISKMASKIN	KAPPHYLLA
TM	FÖRBERETT FÖR TVÄTTMASKIN	UNDERTAK/INKLÄDNAD (LÄGRE RH)
TT	FÖRBERETT FÖR TORKTUMLARE	RH RUMSHÖJD 2550 mm OM EJ ANNAT ANGES
KM	FÖRBERETT FÖR KOMBIMASKIN	BH BRÖSTNINGSHÖJD 650 mm OM EJ ANNAT ANGES
M	FÖRBERETT FÖR MIKROVÅGSUGN	OVANFÖRLIGGANDE BALKONG
TV	VÄGGFÖRSTÄRKNING FÖR VÄGGTV	

SITUATION

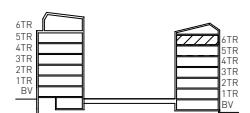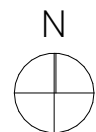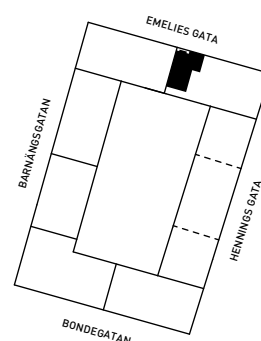

MED RESERVATION FÖR EVENTUELLA ÄNDRINGAR OCH TRYCKFEL